

**区位图**

**比例尺**

**地块控制指标一览表**

街坊编号	地块编号	用地面积 (平方米)	用地性质代码	混合用地建筑量比例	容积率	建筑高度 (米)	住宅套数 (套)	配套设施	规划动态	备注
04	04-01	1911	G2	--	--	--	--	--	规划	--
	04-02	80298	Rr2	--	1.2	24	963	--	规划	--
	04-03	2786	Rc2	--	1.2	10	--	社区商业设施 (含建筑面积2000平方米卖场1处), 建筑面积60-80平方米公厕1处, 建筑面积200平方米垃圾压缩站1处	规划	--
	04-04	4006	Rc5	--	1.0	24	--	--	规划	--

**特定管理条文**

（此处为特定管理条文内容，图中未显示具体文字）

**图例**

<p><b>用地性质</b></p> <ul style="list-style-type: none"> <li><span style="display: inline-block; width: 10px; height: 10px; background-color: yellow; border: 1px solid black; margin-right: 5px;"></span> Rr2 二类住宅组团用地</li> <li><span style="display: inline-block; width: 10px; height: 10px; background-color: pink; border: 1px solid black; margin-right: 5px;"></span> Rc 社区公共设施用地</li> <li><span style="display: inline-block; width: 10px; height: 10px; background-color: lightgreen; border: 1px solid black; margin-right: 5px;"></span> G2 生产防护绿地</li> </ul>	<p><b>规划动态</b></p> <ul style="list-style-type: none"> <li><span style="display: inline-block; width: 10px; height: 10px; border: 1px solid black; margin-right: 5px;"></span> 规划用地</li> </ul>	<p><b>其它</b></p> <ul style="list-style-type: none"> <li><span style="display: inline-block; width: 10px; height: 10px; border-top: 2px dashed red; border-bottom: 2px dashed red; margin-right: 5px;"></span> 规划范围线</li> <li><span style="display: inline-block; width: 10px; height: 10px; border-left: 2px dashed red; border-right: 2px dashed red; margin-right: 5px;"></span> 地块边界线</li> </ul>	<p><b>设施</b></p> <p><b>社区级公共服务设施</b></p> <ul style="list-style-type: none"> <li><span style="display: inline-block; width: 10px; height: 10px; background-color: #f08080; border: 1px solid black; margin-right: 5px;"></span> 商业设施</li> <li><span style="display: inline-block; width: 10px; height: 10px; background-color: #e0e0e0; border: 1px solid black; margin-right: 5px;"></span> 卫生设施</li> </ul> <p><b>市政基础设施</b></p> <ul style="list-style-type: none"> <li><span style="display: inline-block; width: 10px; height: 10px; background-color: #e0e0e0; border: 1px solid black; margin-right: 5px;"></span> 环卫设施</li> <li><span style="display: inline-block; width: 10px; height: 10px; background-color: #e0e0e0; border: 1px solid black; margin-right: 5px;"></span> 公共厕所</li> </ul>
<p><b>标注</b></p> <ul style="list-style-type: none"> <li><span style="display: inline-block; width: 10px; height: 10px; border: 1px solid black; margin-right: 5px;"></span> 地块编号</li> <li><span style="display: inline-block; width: 10px; height: 10px; border: 1px solid black; margin-right: 5px;"></span> 尺寸标注</li> <li><span style="display: inline-block; width: 10px; height: 10px; border: 1px solid black; margin-right: 5px;"></span> 控制点坐标</li> <li><span style="display: inline-block; width: 10px; height: 10px; border: 1px solid black; margin-right: 5px;"></span> 建筑界面控制线位置和贴线率</li> </ul>	<p><b>控制线</b></p> <ul style="list-style-type: none"> <li><span style="display: inline-block; width: 10px; height: 10px; border: 1px solid red; margin-right: 5px;"></span> 红线</li> <li><span style="display: inline-block; width: 10px; height: 10px; border: 1px solid black; margin-right: 5px;"></span> 道路中心线</li> </ul>		


上海市松江区广富林街道SJC1-0004单元2街区（龙源路以东区域）控制性详细规划04街坊实施深化（草案公示）

调整前图则

经 上海市规划委员会 年 月 日会议审议通过，上海市人民政府 沪府规划〔 〕号文批准（市政府城乡规划审批专用章）

组织编制单位 松江区规划和自然资源局

签发日期： 年 月 日

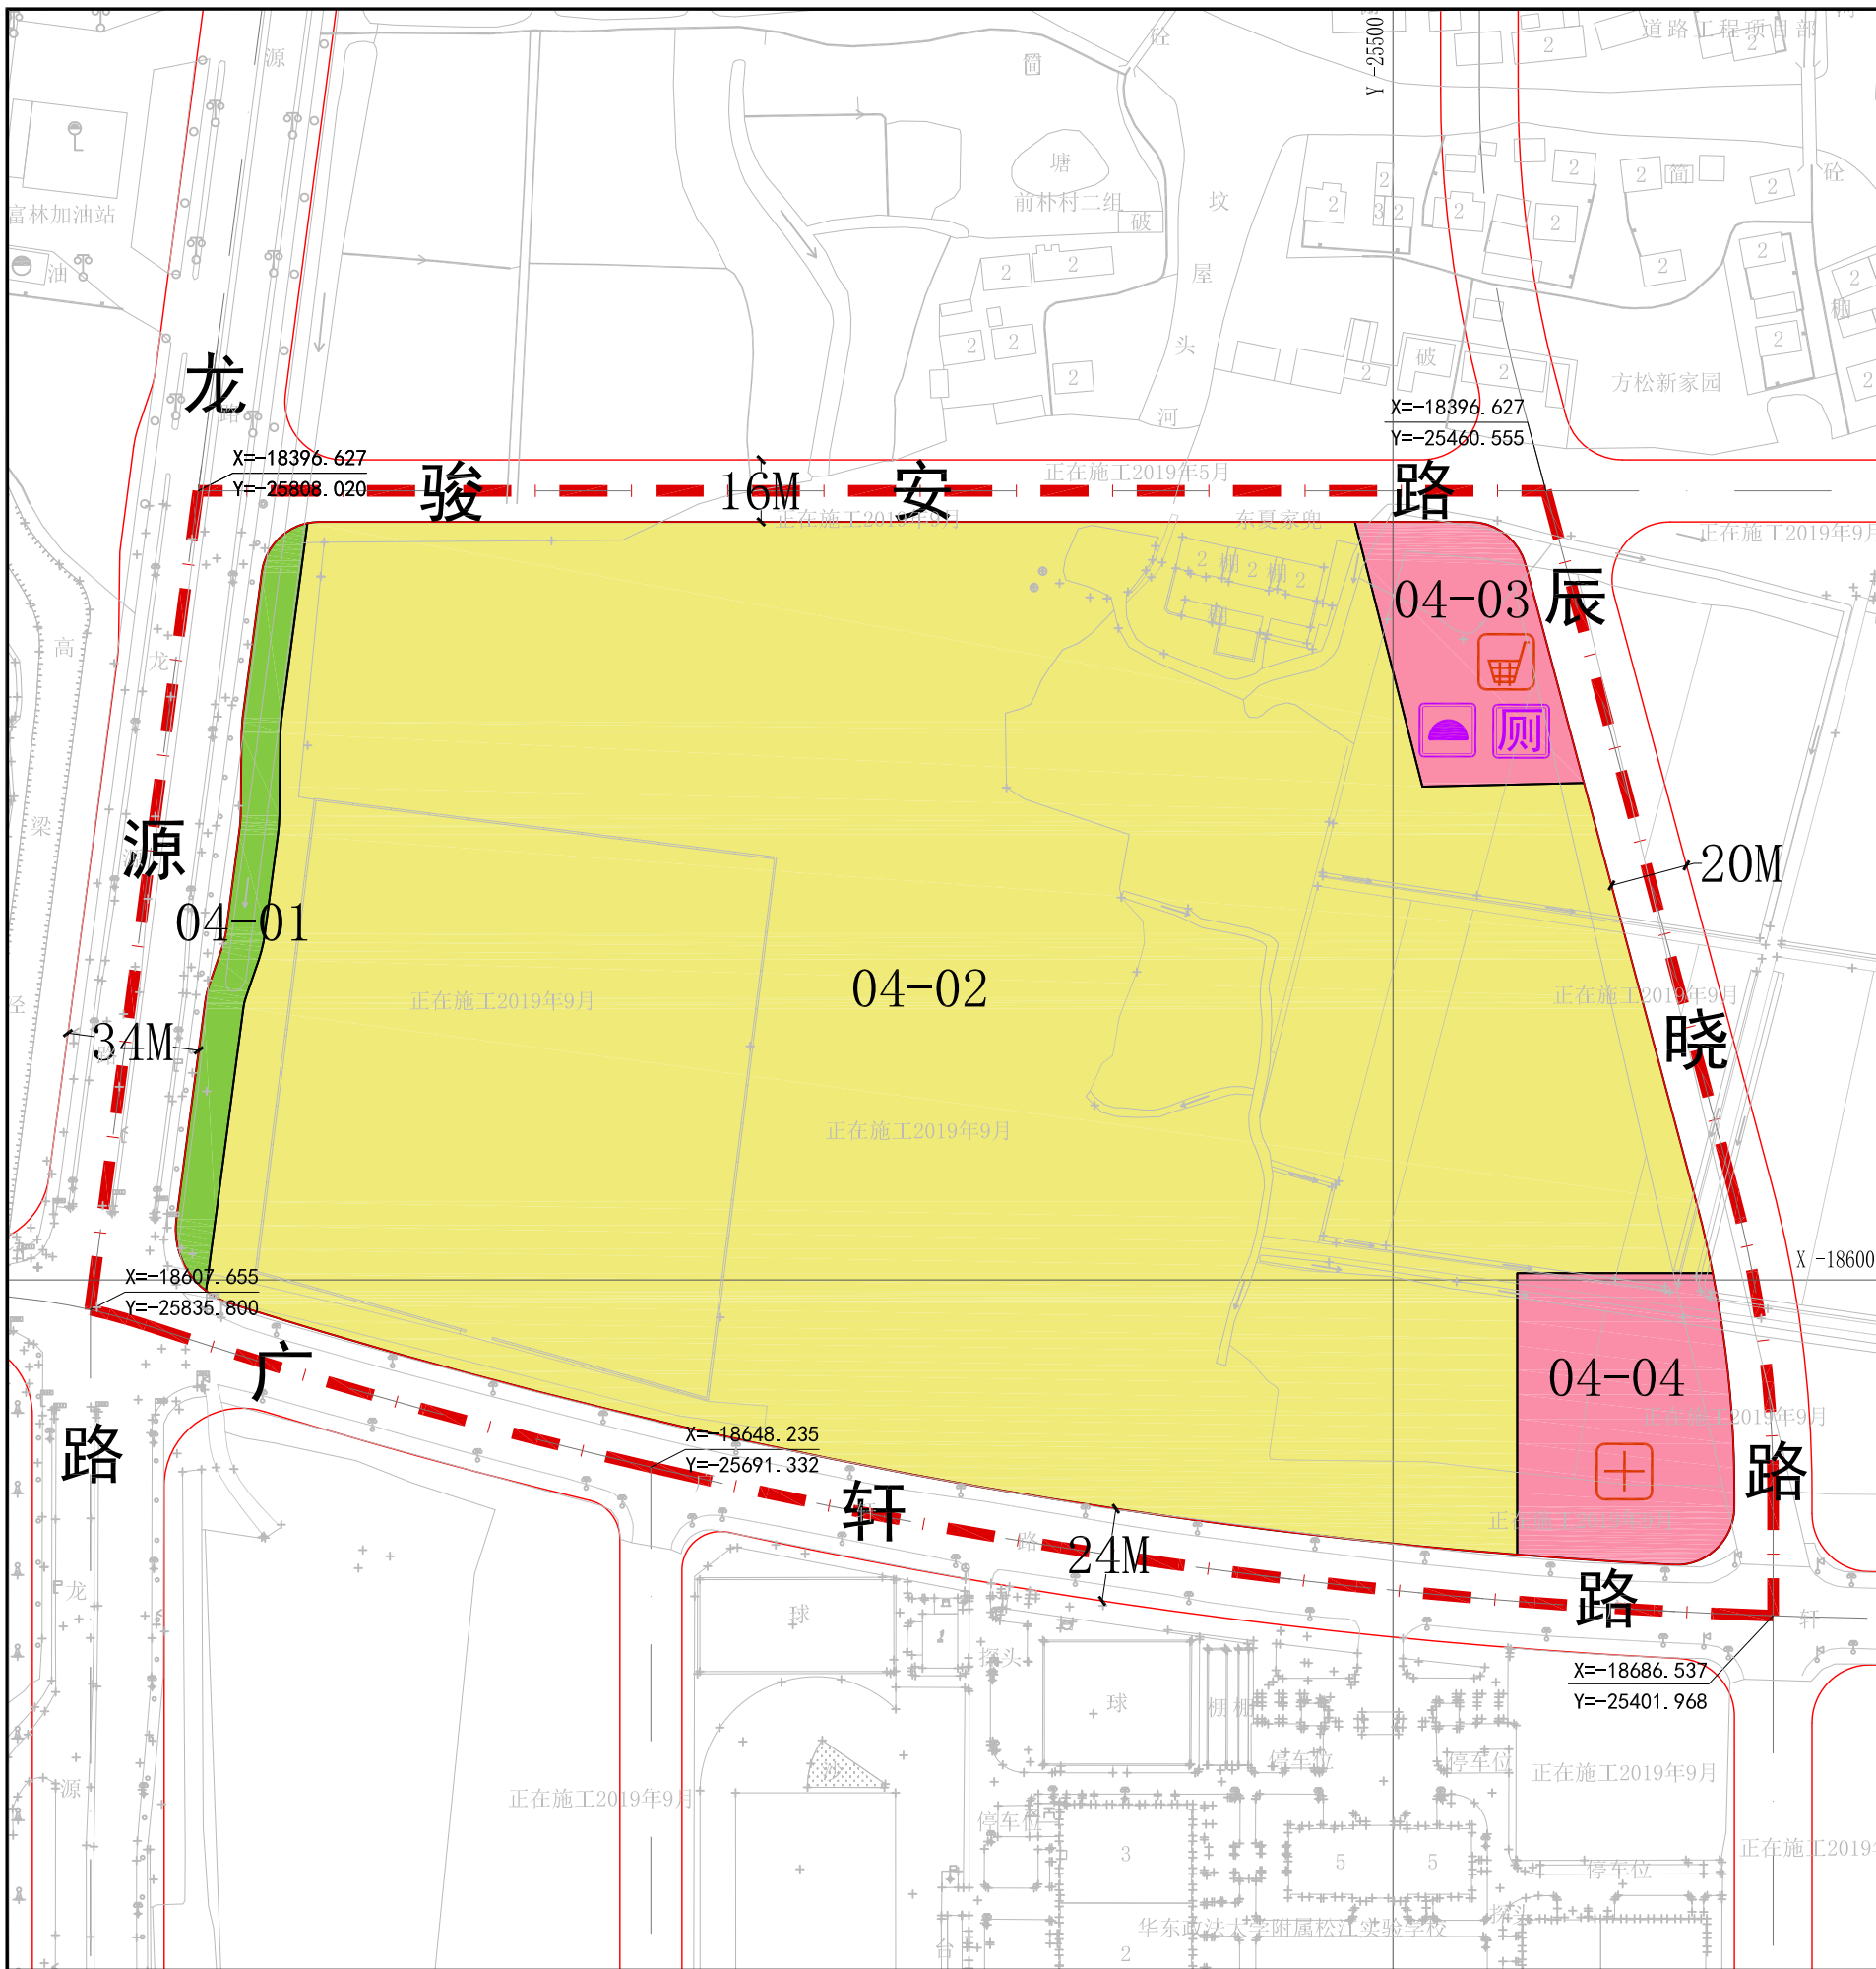

**区位图**

**比例尺**

**地块控制指标一览表**

街坊编号	地块编号	用地面积 (平方米)	用地性质代码	混合用地建筑量比例	容积率	建筑高度 (米)	住宅套数 (套)	配套设施	规划动态	备注
04	04-01	1911	G2	--	--	--	--	--	规划	--
	04-02	80298	Rr2	--	1.2	24	771	--	规划	--
	04-03	2786	Rc2	--	1.2	10	--	社区商业设施 (含建筑面积2000平方米卖场1处, 建筑面积60-80平方米公厕1处, 建筑面积200平方米垃圾压缩站1处)	规划	--
	04-04	4006	Rc5	--	1.0	24	--	--	规划	--

**特定管理条文**

（此处为特定管理条文的具体内容，图中未显示详细文字）

**图例**

<p><b>用地性质</b></p> <ul style="list-style-type: none"> <li>Rr2 二类住宅组团用地</li> <li>Rc 社区公共设施用地</li> <li>G2 生产防护绿地</li> </ul>	<p><b>规划动态</b></p> <ul style="list-style-type: none"> <li>规划用地</li> </ul>	<p><b>其它</b></p> <ul style="list-style-type: none"> <li>规划范围线</li> <li>地块边界线</li> </ul>	<p><b>设施</b></p> <p><b>社区级公共服务设施</b></p> <ul style="list-style-type: none"> <li>商业设施</li> <li>卫生设施</li> </ul> <p><b>市政基础设施</b></p> <ul style="list-style-type: none"> <li>环卫设施</li> <li>公共厕所</li> </ul>
<p><b>标注</b></p> <ul style="list-style-type: none"> <li>地块编号</li> <li>尺寸标注</li> <li>控制点坐标</li> <li>建筑界面控制线位置和贴线率</li> </ul>	<p><b>控制线</b></p> <ul style="list-style-type: none"> <li>红线</li> <li>道路中心线</li> </ul>		