

关于“上海市松江区岳阳街道白洋苑13号既有多层住宅加装电梯项目”规划设计方案公示

为了让周边单位、居民了解“上海市松江区岳阳街道白洋苑13号既有多层住宅加装电梯项目”设计方案的内容，根据上海市城市规划管理有关方案公示的规定，现将有关情况公示如下：

建设单位名称：上海市松江区白洋小区业主委员会

建设工程名称：上海市松江区岳阳街道白洋苑13号既有多层住宅加装电梯项目

建设项目地址：上海市松江区岳阳街道白洋苑13号

建设用地范围：东西林北路、南荣乐中路、北沪昆高速、西沈泾塘

规划用地性质：居住用地

建筑工程性质：住宅配套设施

公示时间：2024年3月28日-2024年4月6日

收集意见时间：2024年3月28日-2024年4月13日

意见反馈途径：可通过信函、电话、电子邮件方式反馈

(1)、项目情况可咨询上海市松江区白洋小区业主委员会

联系人：黄亚余

联系电话：18918289610

(2)意见反馈方式

①信函：收件人：松江区规划和自然资源局法规监督科

通讯地址：上海市松江区荣乐东路2111号2号楼

②电话：联系人：

岳阳街道房办

张老师联系电话：37890299

法规监督科

方老师联系电话：67740046


规建科

李老师联系电话：57740895

电话接待时间：周-至周五上午8:30到11:30


下午13:00到17:00

③邮件：sjghzyj@163.com

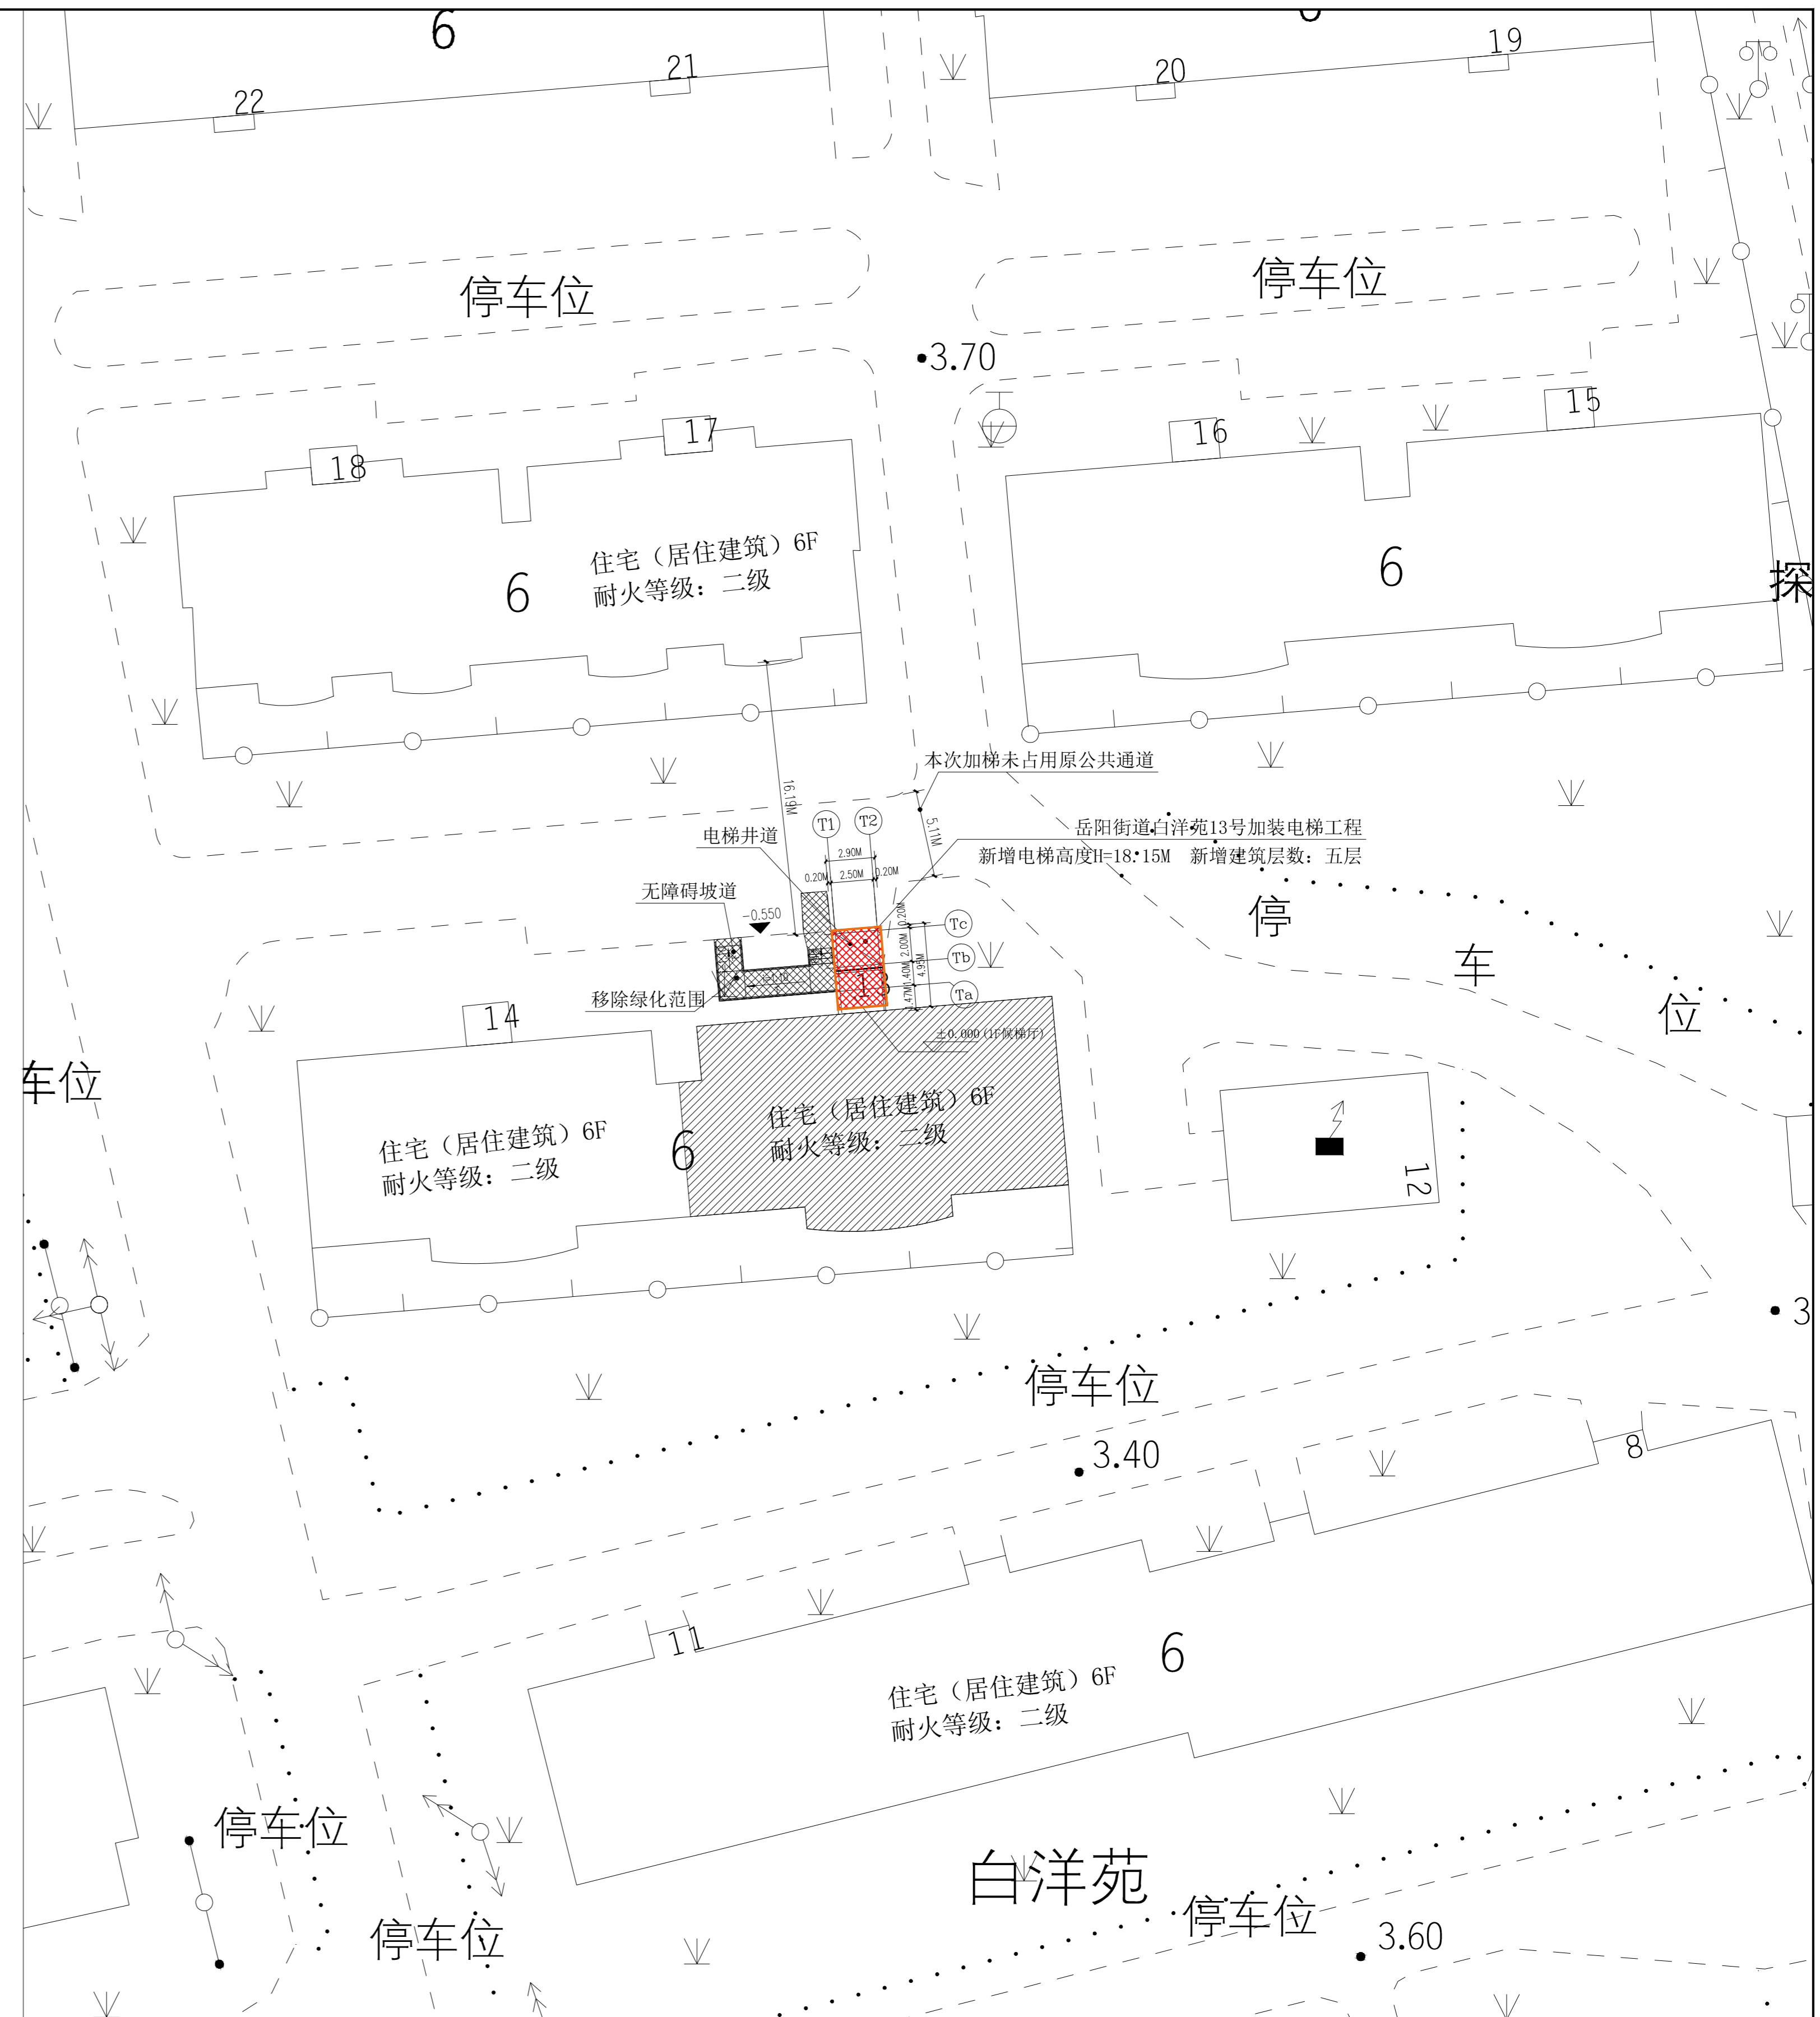

经济技术指标

项目	指标	单位
总建筑面积	65.27	平方米
建筑占地面积	11.31	平方米
建筑高度(室外地坪到女儿墙顶)	18.15	米
建筑层数	5	层

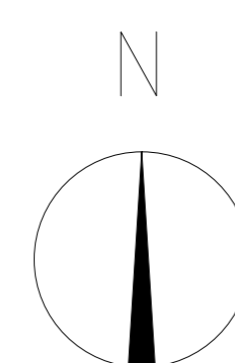

加梯总平面图



- 原有建筑
- 新建电梯
- 用地红线
- H=建筑高度