

关于“上海市松江区泗泾镇绿叶小区75号既有多层住宅加装电梯项目”规划设计方案公示

为了让周边单位、居民了解“上海市松江区泗泾镇绿叶小区75号既有多层住宅加装电梯项目”设计方案的内容，根据上海市城市规划管理有关方案公示的规定，现将有关情况公示如下：

建设单位名称：上海市松江区绿叶小区业主委员会
建设工程名称：上海市松江区泗泾镇绿叶小区75号既有多层住宅加装电梯项目
建设项目地址：上海市松江区泗泾镇绿叶小区75号
建设用地范围：东西林北路、鼓浪路、西安路
规划用地性质：居住用地
建筑工程性质：住宅配套设施

公示时间：2024年4月19日至2024年4月28日
收集意见时间：2024年4月19日至2024年5月5日

意见反馈途径：可通过信函、电话、电子邮件等方式反馈


(1)、项目情况可咨询上海市松江区绿叶区业主委员会
联系人：夏老师 联系电话：18917536636

(2)意见反馈方式
①信函：收件人：松江区规划和自然资源局法规监督科
通讯地址：上海市松江区荣乐东路2111号2号楼

②电话：联系人：
法规监督科 方老师联系电话：67740046
规建科 李老师联系电话：57740895
泗泾街道房办 汪老师联系电话：67893860
电话接待时间：周一至周五上午8:30至11:30
下午13:30至17:30


③邮件：sjghzyj@163.com

上海市松江区规划和自然资源局
2024年4月19日

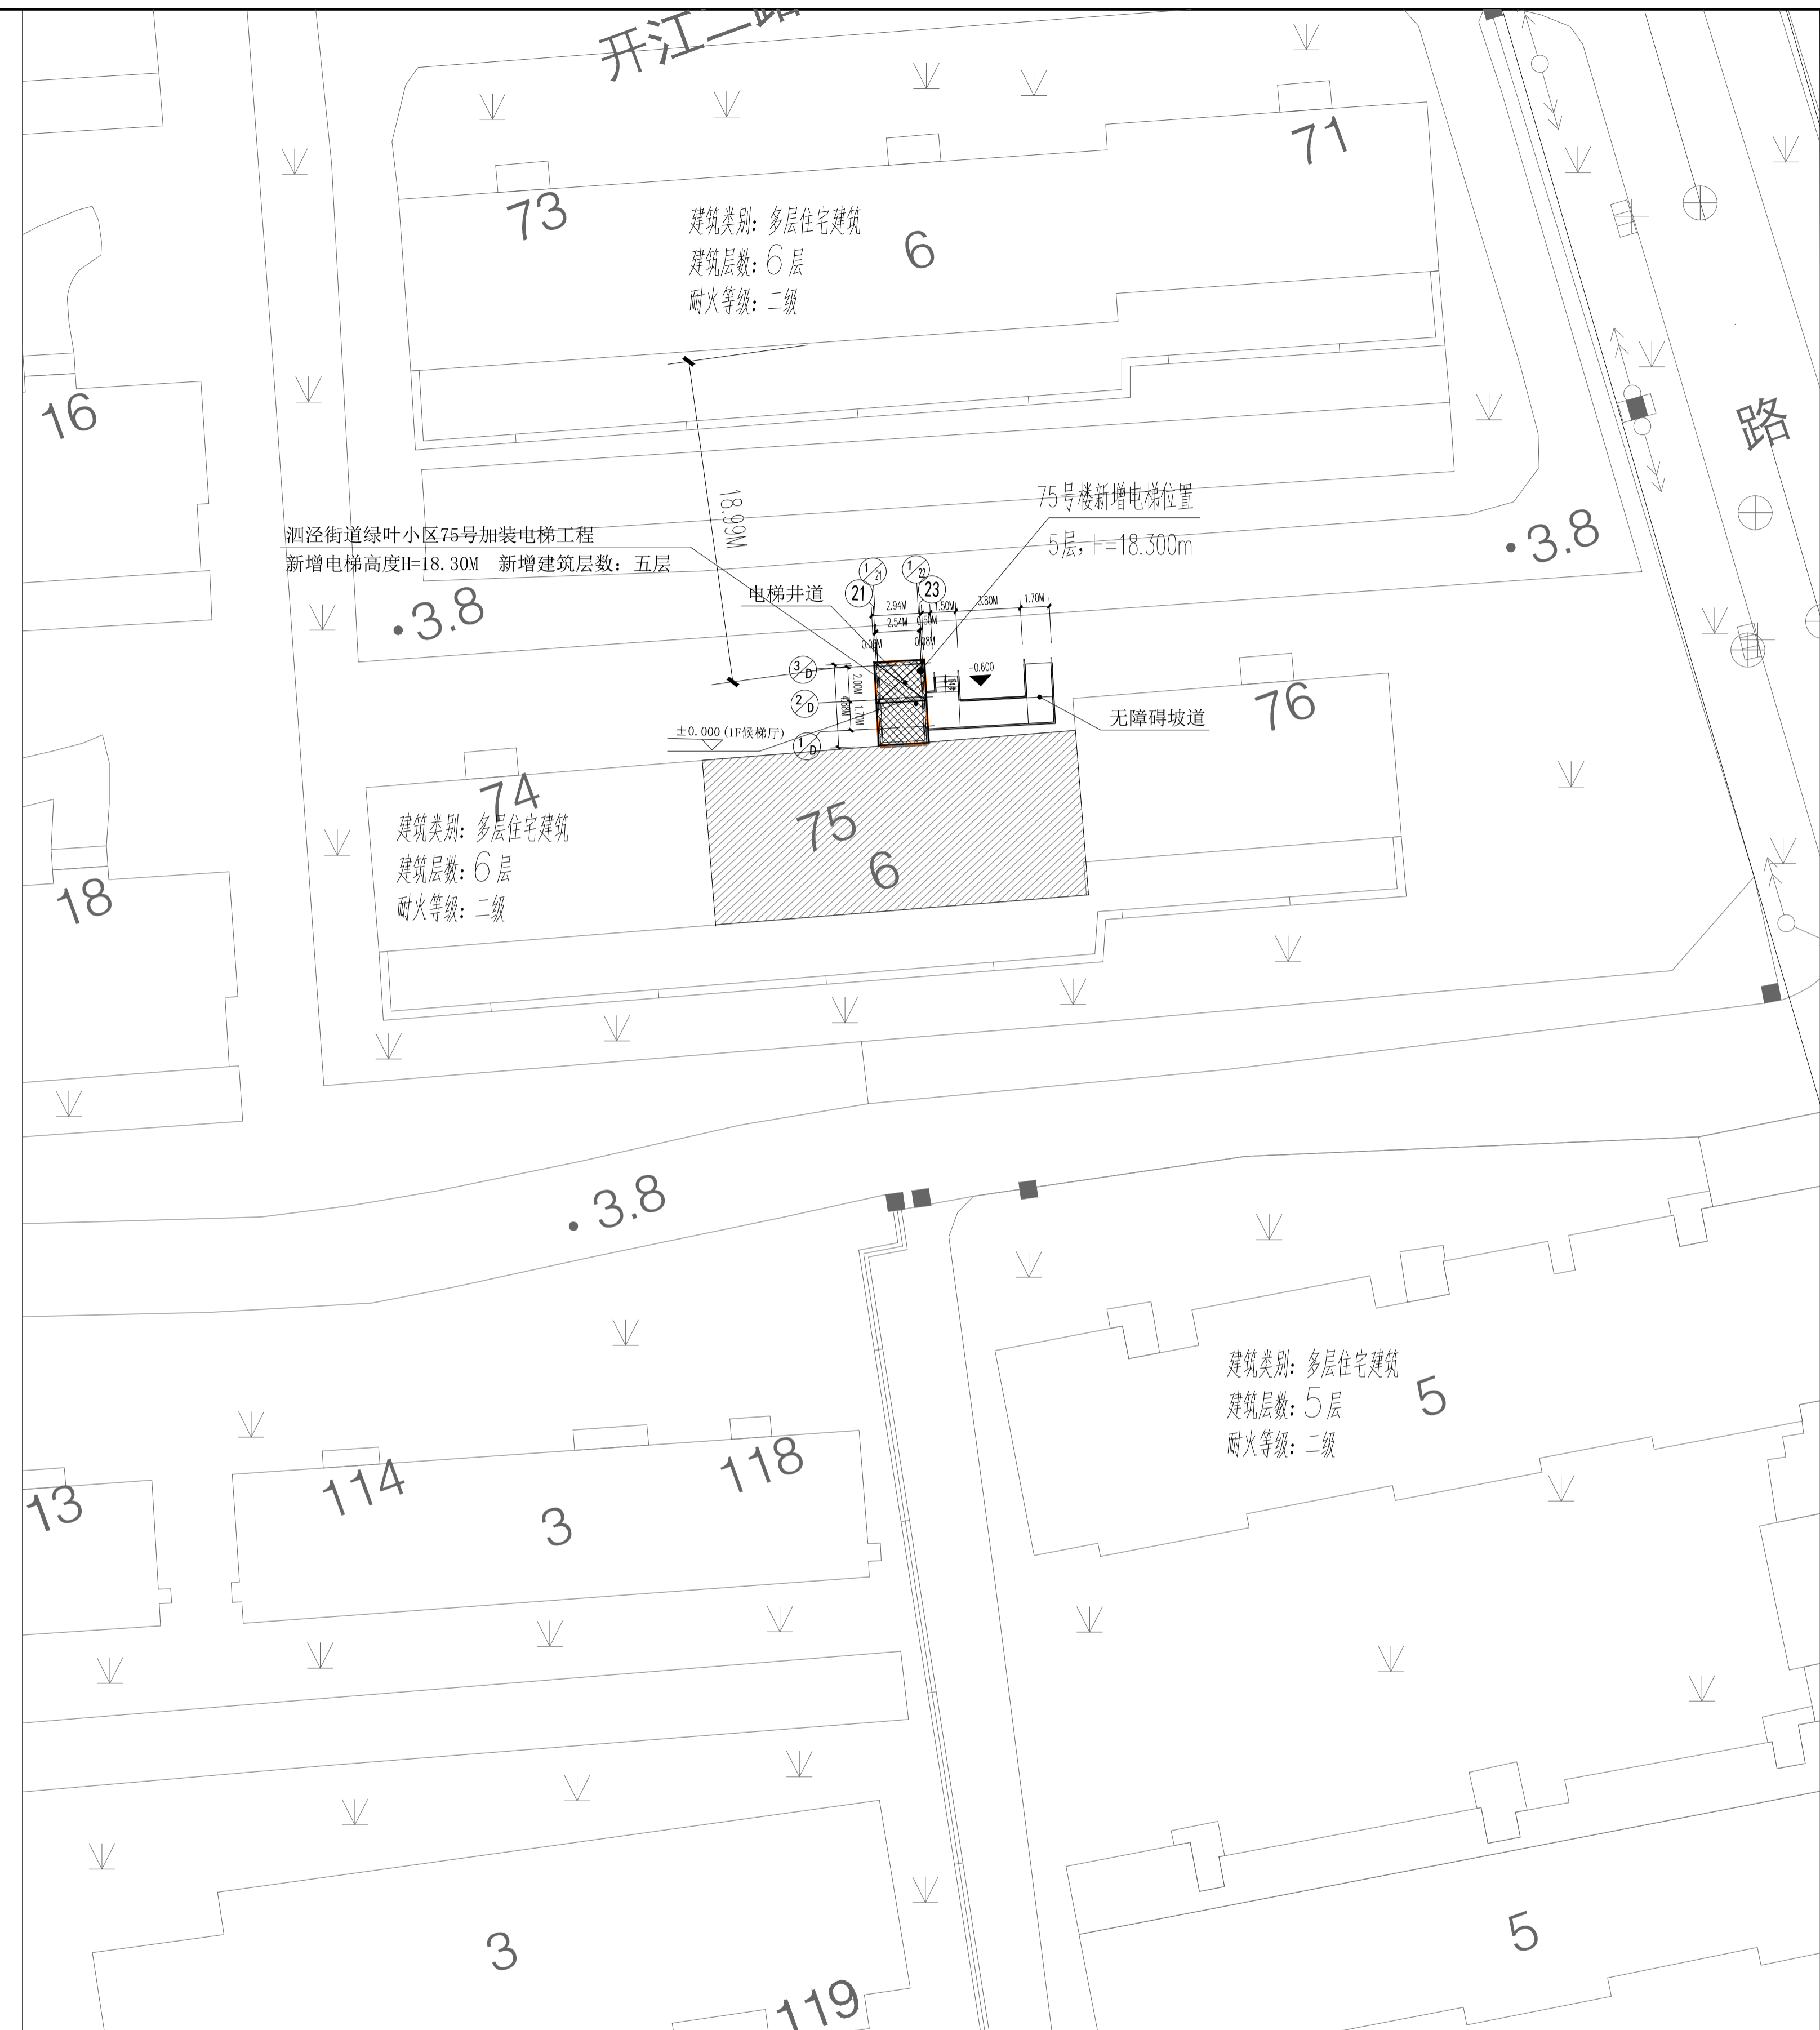

经济技术指标

项目	指标	单位
总建筑面积	69.16	平方米
建筑占地面积	11.76	平方米
建筑高度(室外地坪到女儿墙顶)	18.30	米
建筑层数	5	层

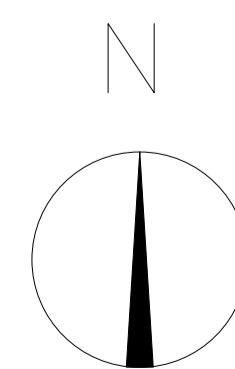

加梯总平面图 1:250



- 原有建筑
- 新建电梯
- 用地红线
- H= 建筑高度